

1493

1385 - RIDEAU NOIR EXTERIEUR

1880 - RIDEAU NOIR EXTERIEUR

2147

1885 - CYCLO

1299 - CYCLO

CYCLO BLANC

LEGENDE  
 PASSERELLE hauteur 2,90m  
 GALERIE hauteur 5,80m  
 RIDEAUX hauteur 5,80m  
 Vide de passerelle 11,72m / 17,80m  
 Surface utile 12m / 18m


STUDIO 1

REGIE ECLAIRAGE

Commandes

DEPOT ECLAIRAGE

ATTENTE PLATEAU

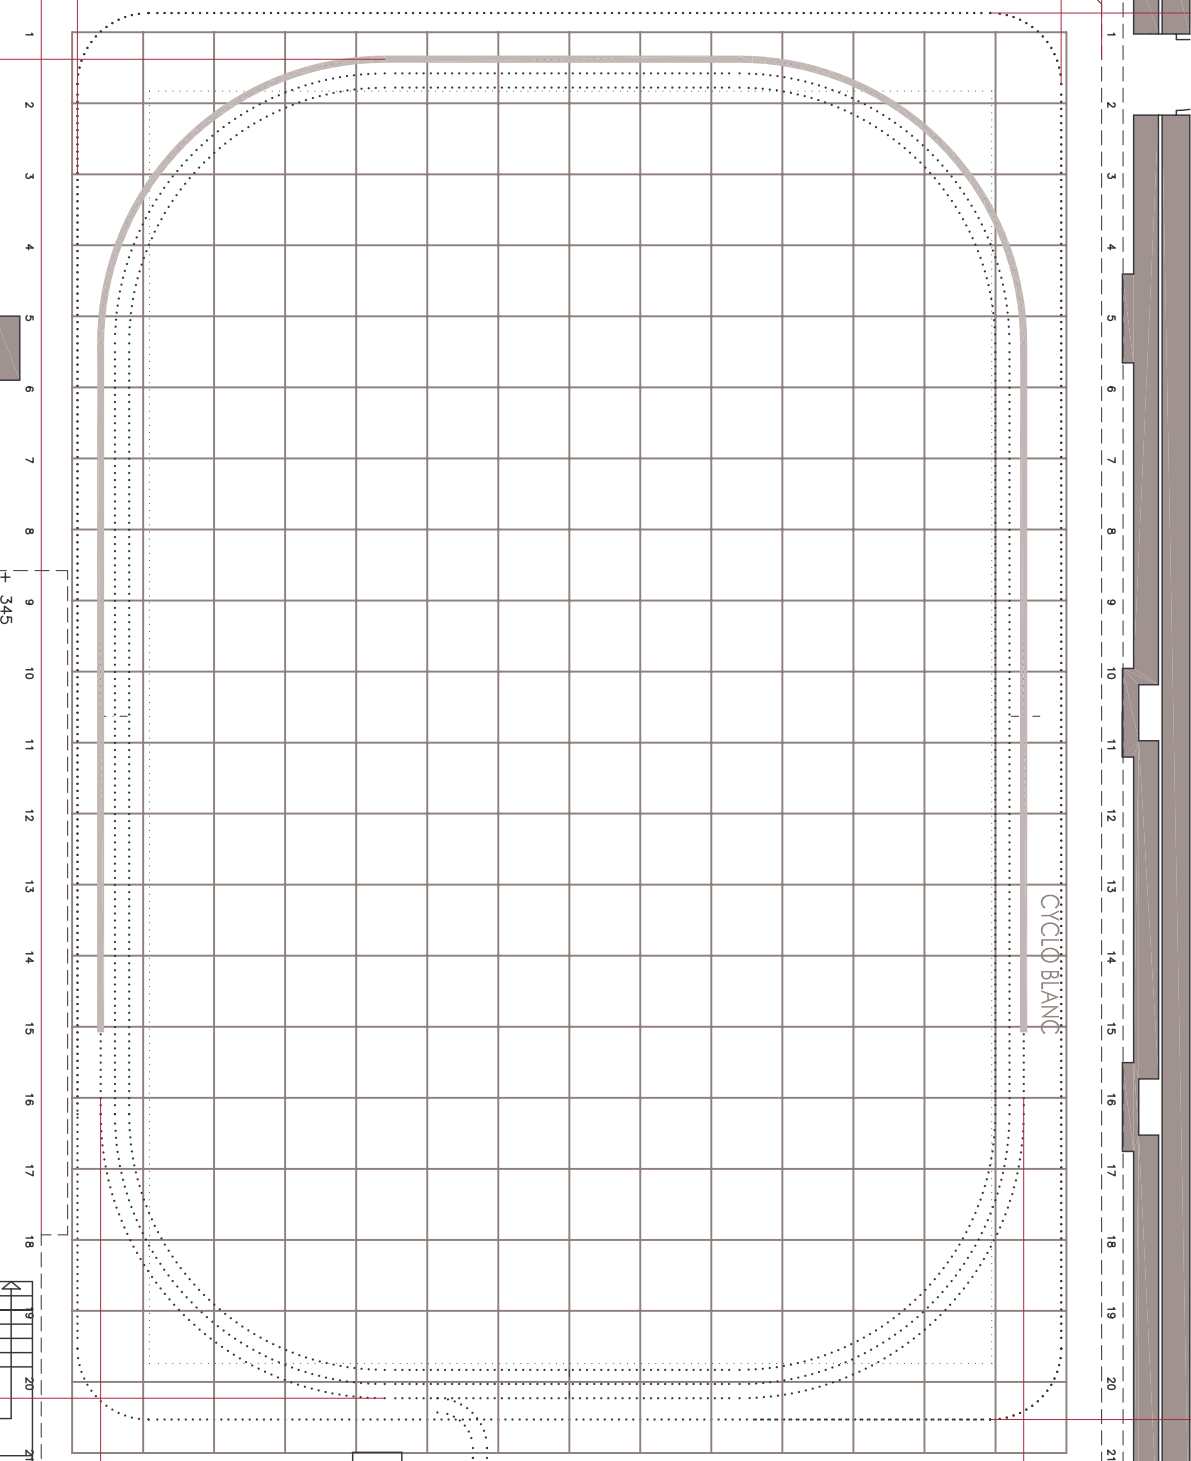

345

400

I:\SC\_Schematique\STUDIO\STUDIO-1\STI-new-04.dwg: 12-01-2006 10:04:06 - PPFcreator