
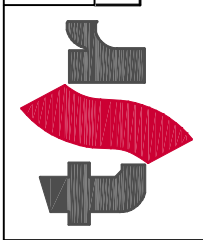


Proprietà della SSR. Copyright © SSR. È vietata qualsiasi utilizzazione o riproduzione (integrale o parziale) senza l'autorizzazione della SSR.

Propriété de la SSR. Copyright © SSR. Utilisation ou reproduction (partielle ou entière) non autorisée sans l'accord de la SSR.

Eigentum der SRG. Copyright © SRG. Jegliche Verwendung oder Reproduktion (ganz oder teilweise) ist ohne die Einwilligung der SRG untersagt.

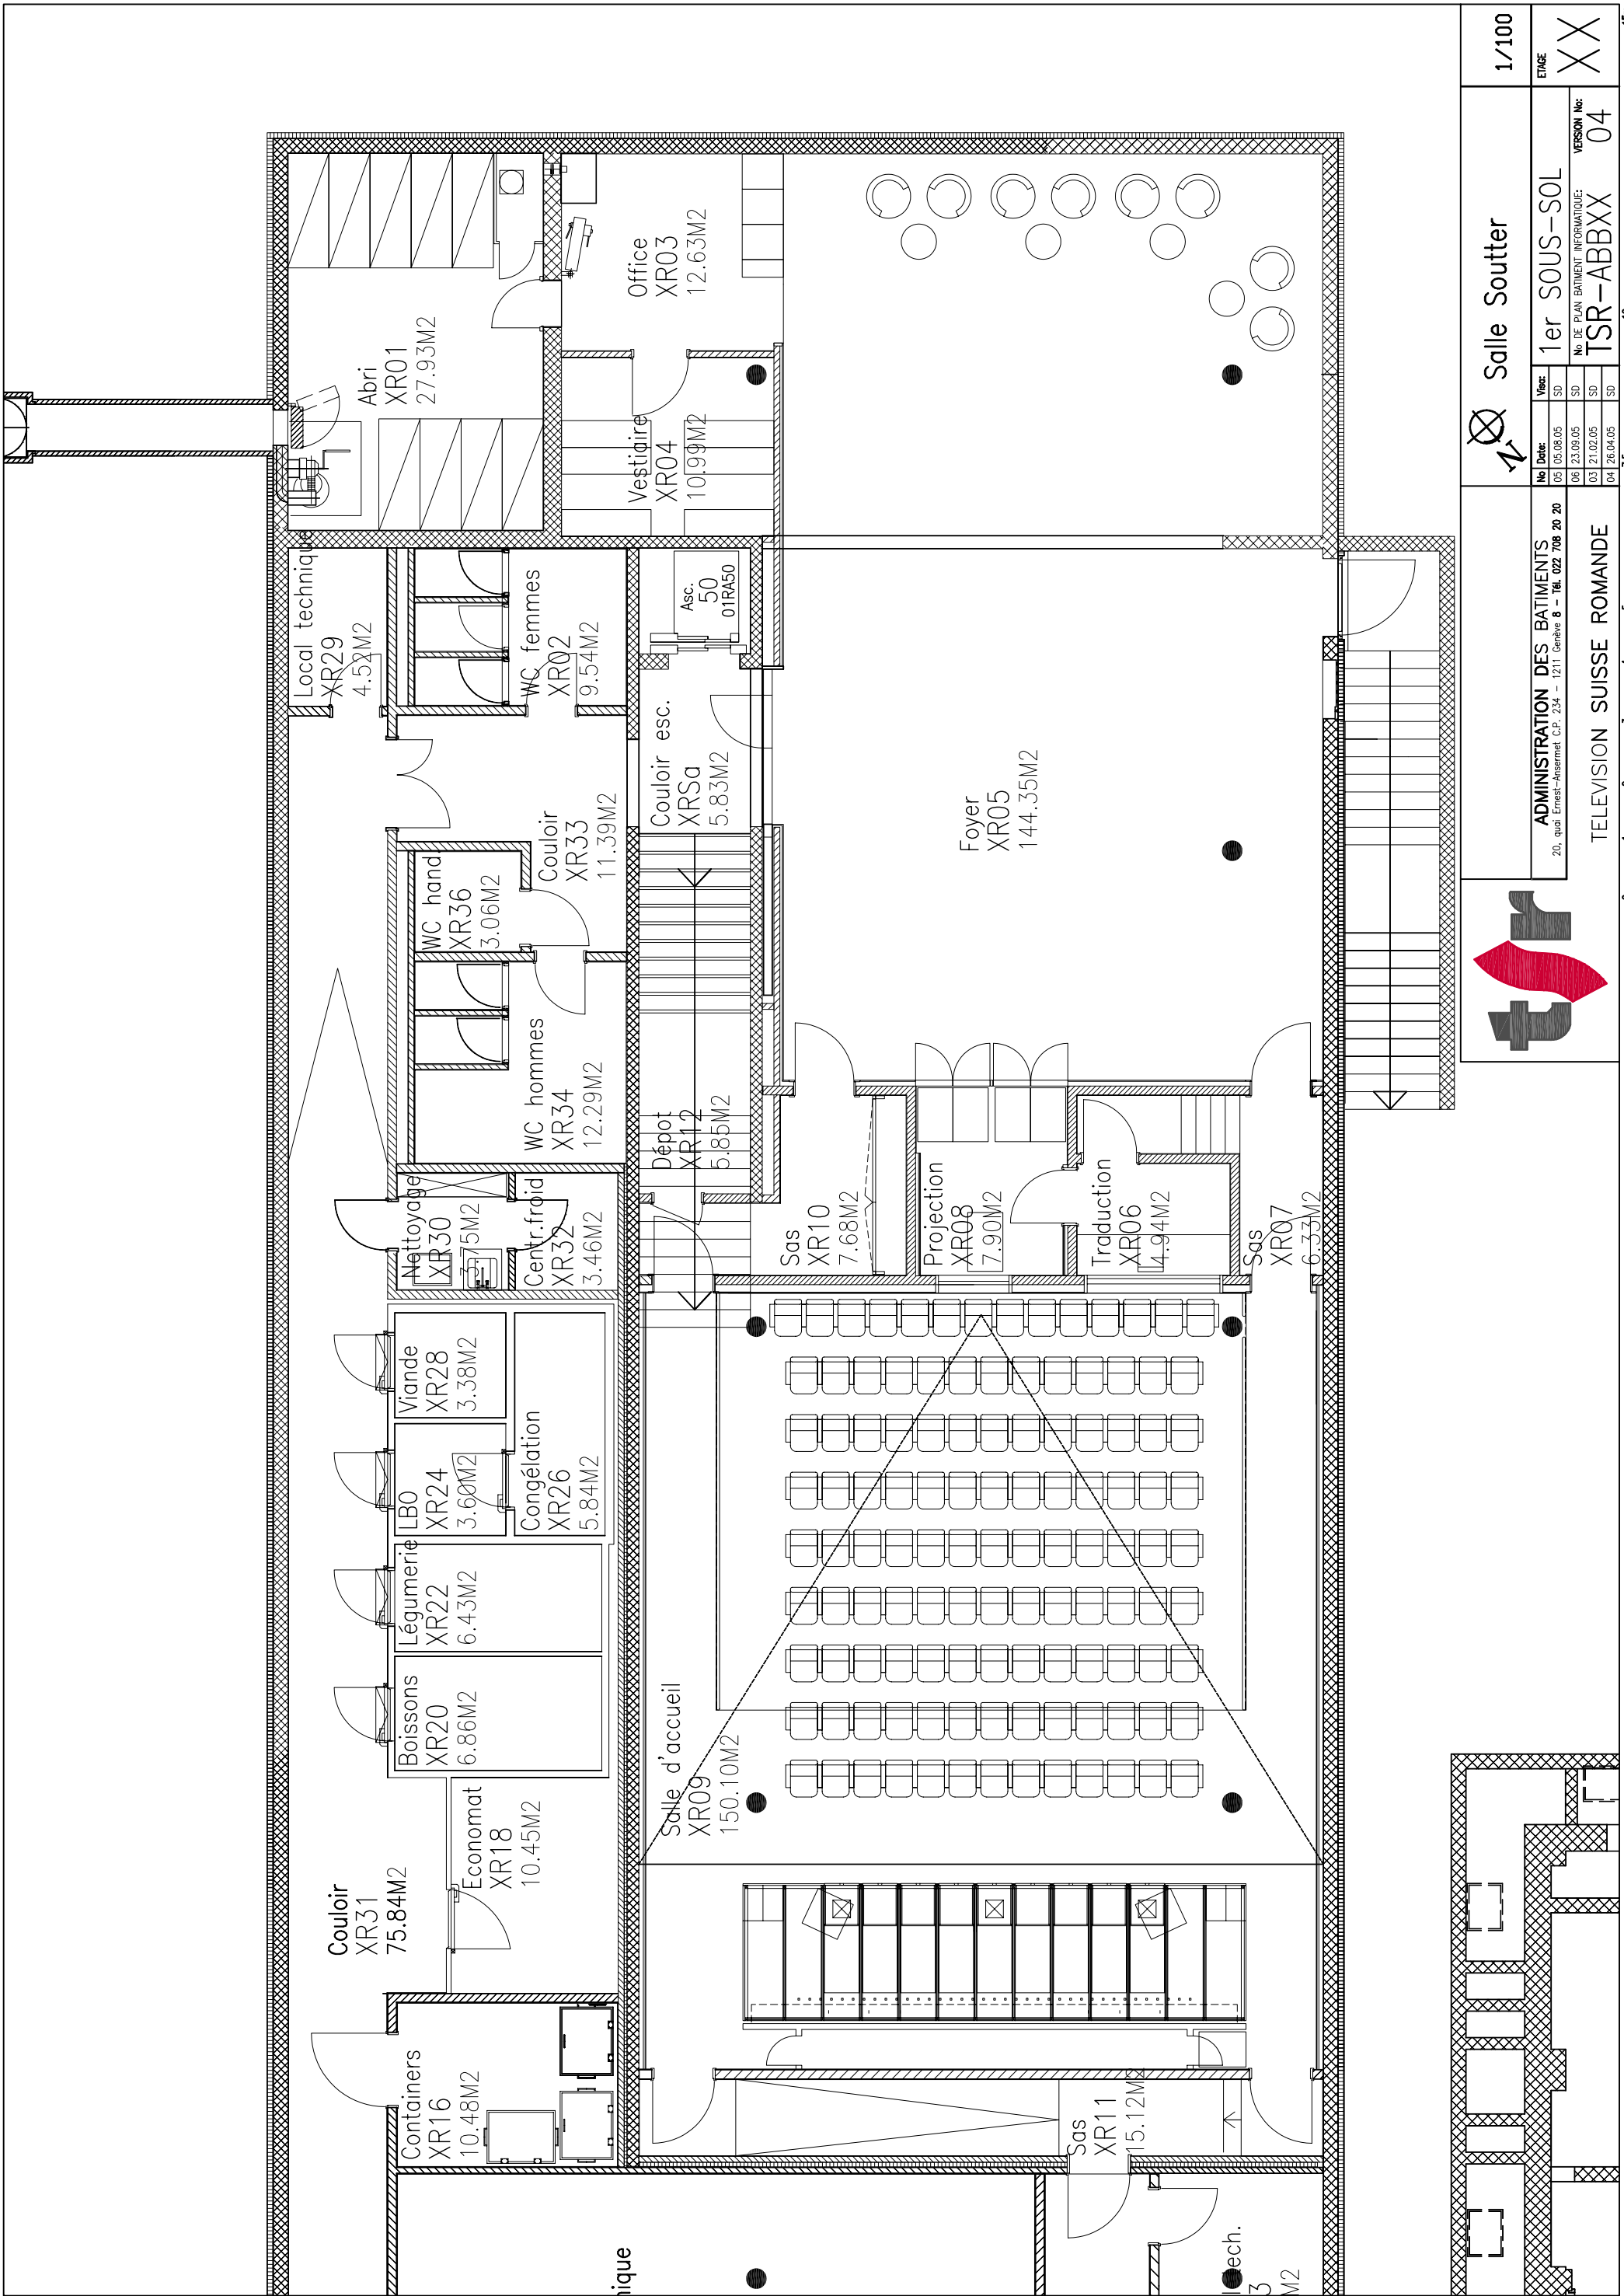

ADMINISTRATION DES BÂTIMENTS
20, quai Ernest-Ansermet, C.P. 234 - 1211 Genève 6 - Tél. 022 708 20 20

Salle Soutter

1er SOUS-SOL
No DE PLAN BÂTIMENT INFORMATIQUE: TSR-ABBXX
VERSION No: 04

1/100

ETAGE XX

